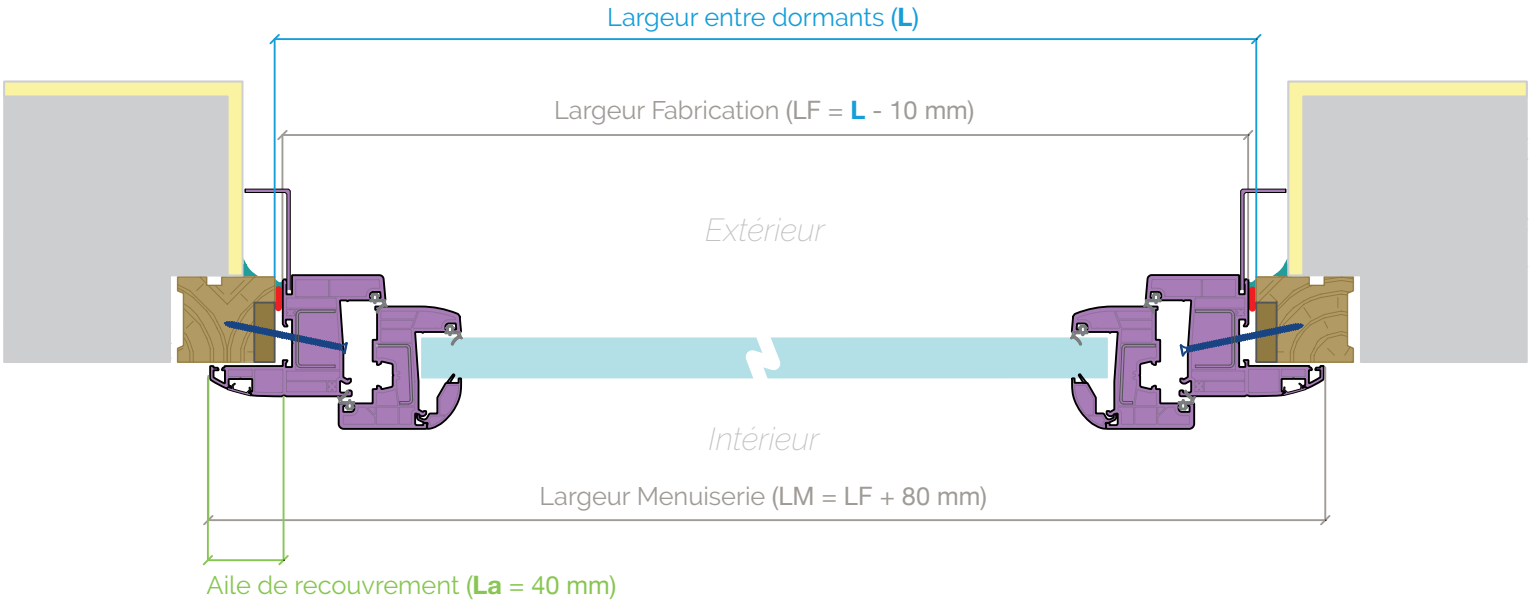

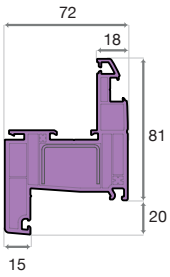

Profils dormants
haut et latéraux

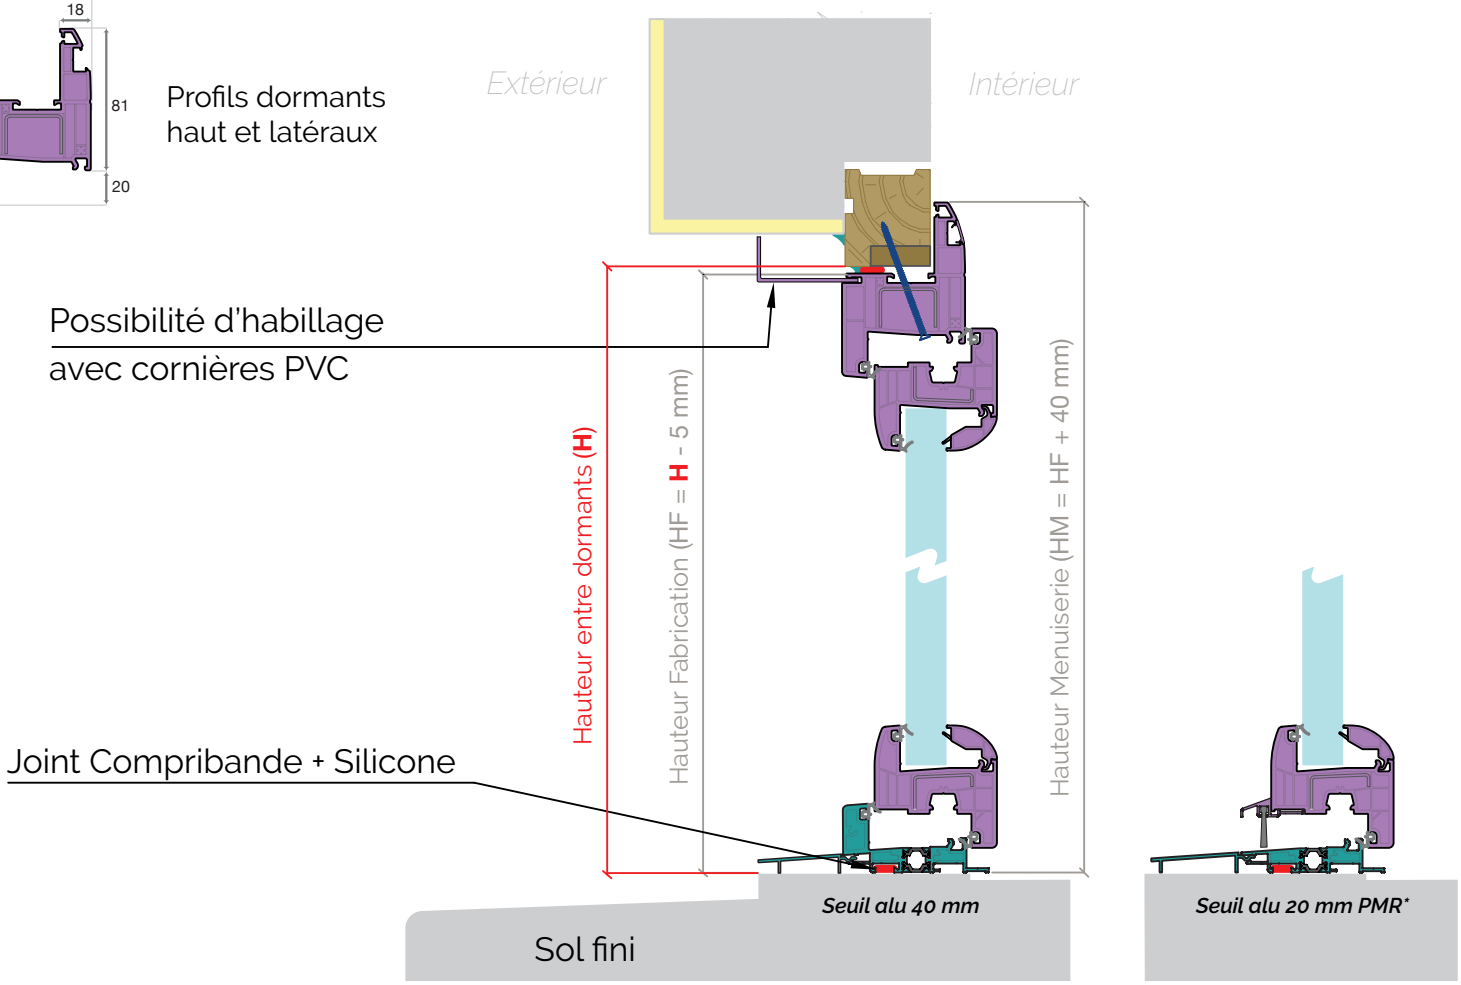

Pose en rénovation partielle

Ne déduisez pas de jeu : lors de la fabrication, la fenêtre sera réalisée avec un jeu de 5 mm à droite et à gauche (soit 10 mm déduit dans la largeur **L**) et 5 mm en haut.

Fenêtres sur mesure .com

Porte-fenêtre avec ailes de recouvrement de 40 mm, seuil alu, pose en rénovation partielle

N°document : PFREN002

Date et révision : 25/01/2022 v1

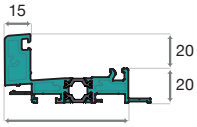

Seuil alu 40 mm
à rupture de pont thermique

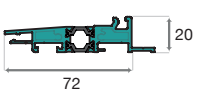

Seuil alu PMR* 20 mm
à rupture de pont thermique

* : personne à mobilité réduite